


H7A Kellerabteil

Wohnung 1	8.0m ²
Wohnung 2	8.2m ²
Wohnung 3	8.0m ²
Wohnung 4	8.0m ²
Wohnung 5	8.9m ²
Wohnung 6	8.0m ²

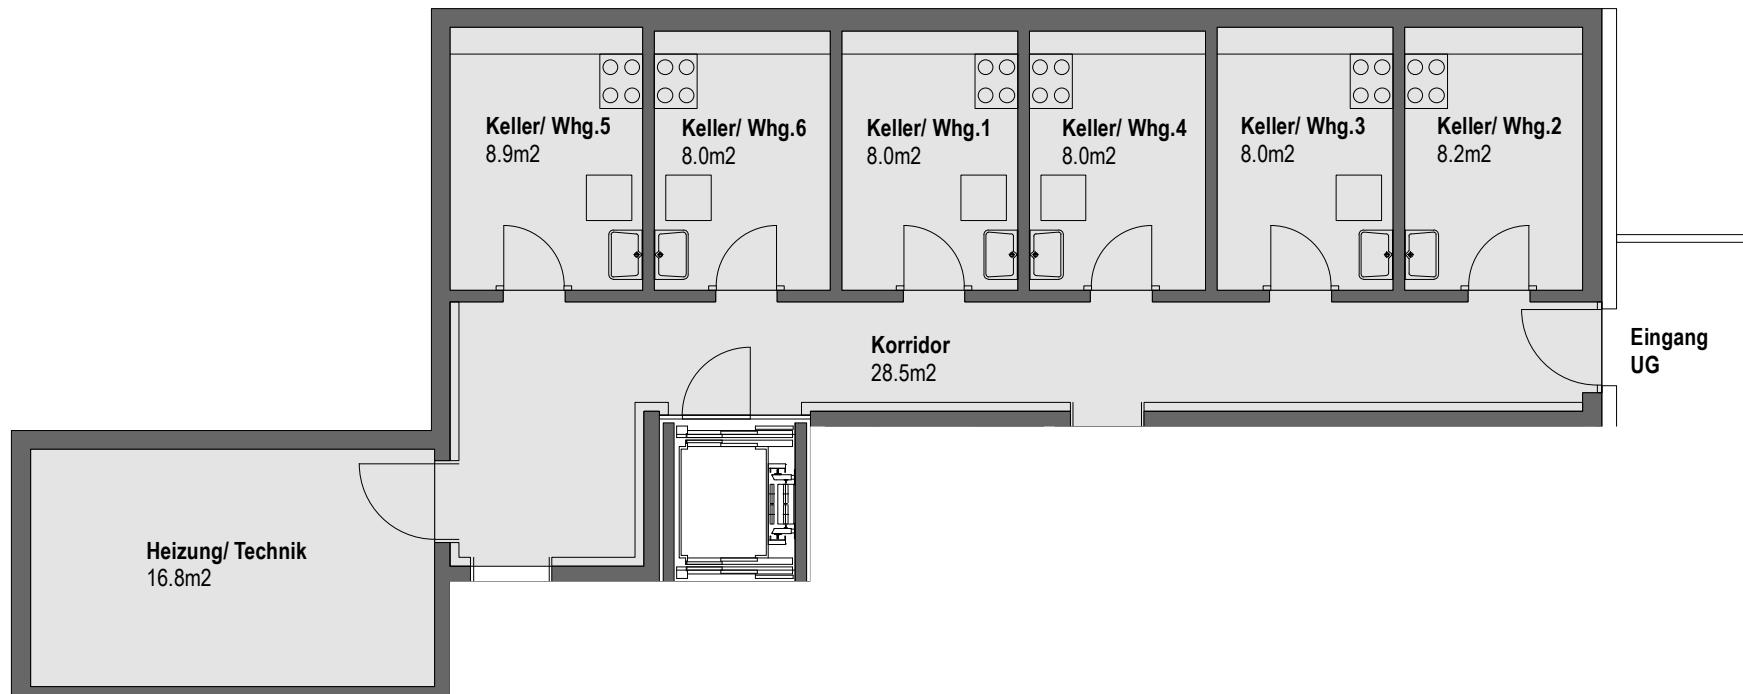

0 1 2 5

Mst. 1:100